
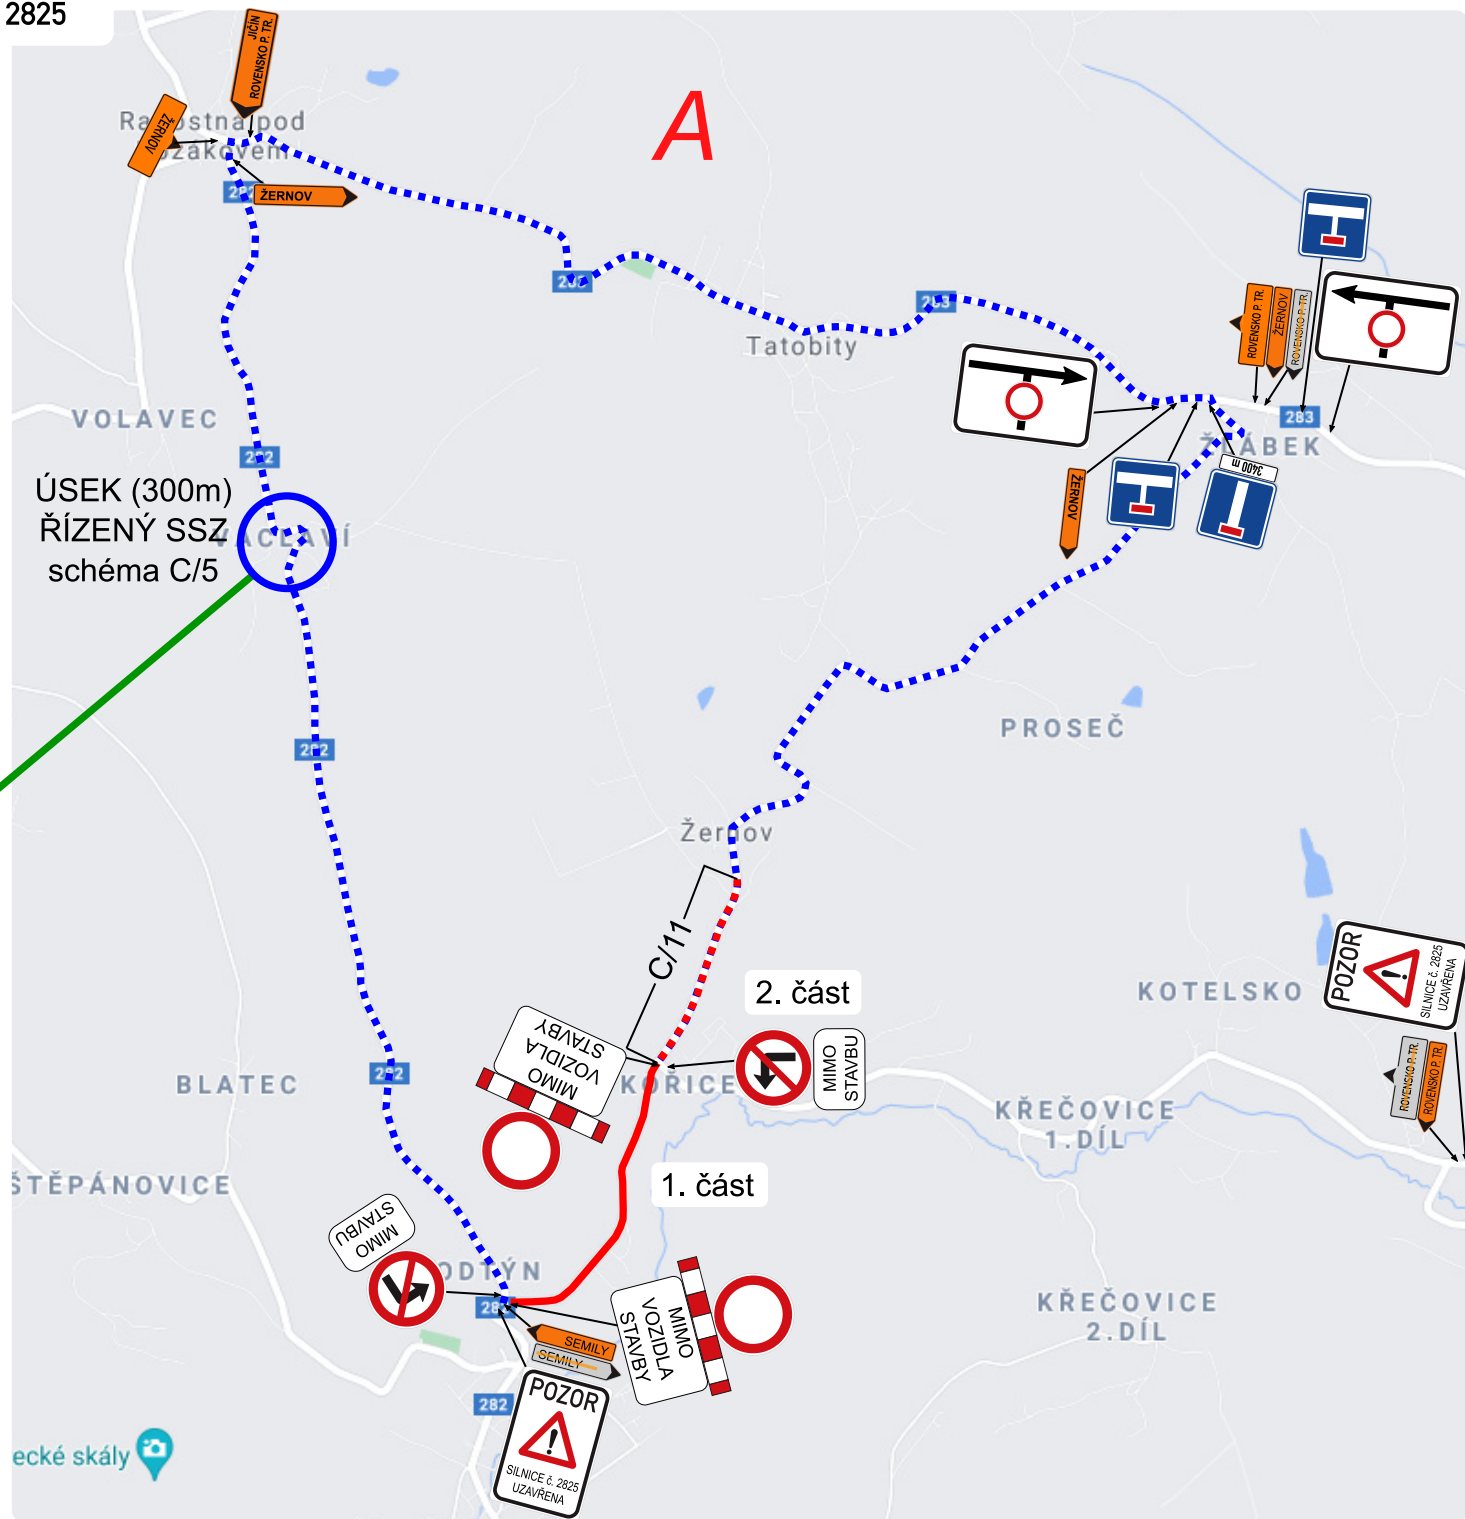


Návrh DIO - objíždná trasa a úplná uzavírka silnice č. 2825

I. ETAPA

1. část - úplná uzavírka 12.7. - 1.9.2021
2. část - částečná uzavírka 12.7. - 26.7.2021
(schéma C/11, v obci B/24 dle TP66)

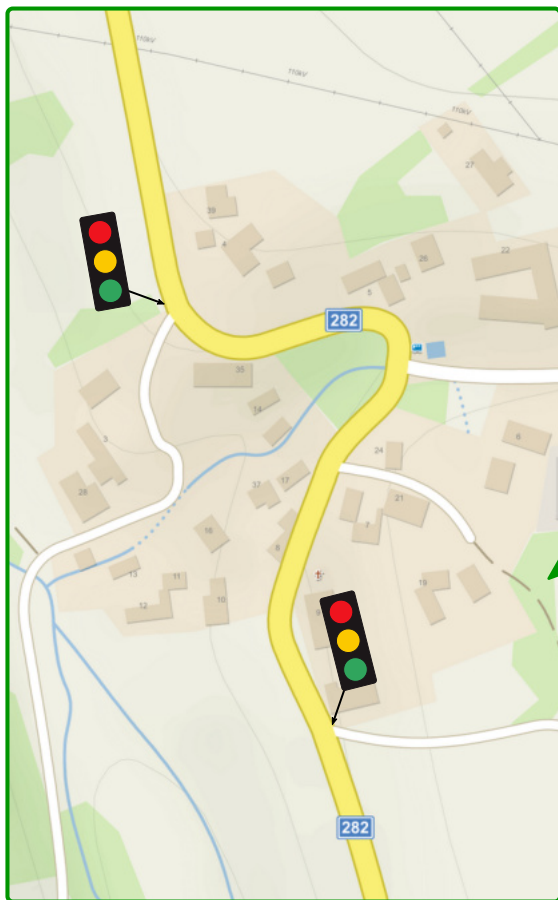

ÚSEK (300m)
ŘÍZENÝ SSZ
schéma C/5

	DOPRAVNĚ-INŽENÝRSKÉ OPATŘENÍ rekonstrukce silnice III/2825 Sýkořice
	Objednatel: M-SILNICE a.s.
DOPRAVNÍ ZNAČENÍ SMRŽOVKA s.r.o. Kostelní 1476, Smržovka zpracoval: Otakar Sovina DIS. tel: 777 624 844	

1/3