


# Návrh DIO - objízdná trasa a úplná uzavírka silnice III/2825

## I. ETAPA

1. část - částečná uzavírka 2.9. - 1.10.2021  
(schéma C/11, v obci B/24 dle TP66)
2. část - úplná uzavírka 26.7. - 30.9.2021

křižovatka silnic č. 283 x 284 "Zelený háj"  
při 2. části I. etapy

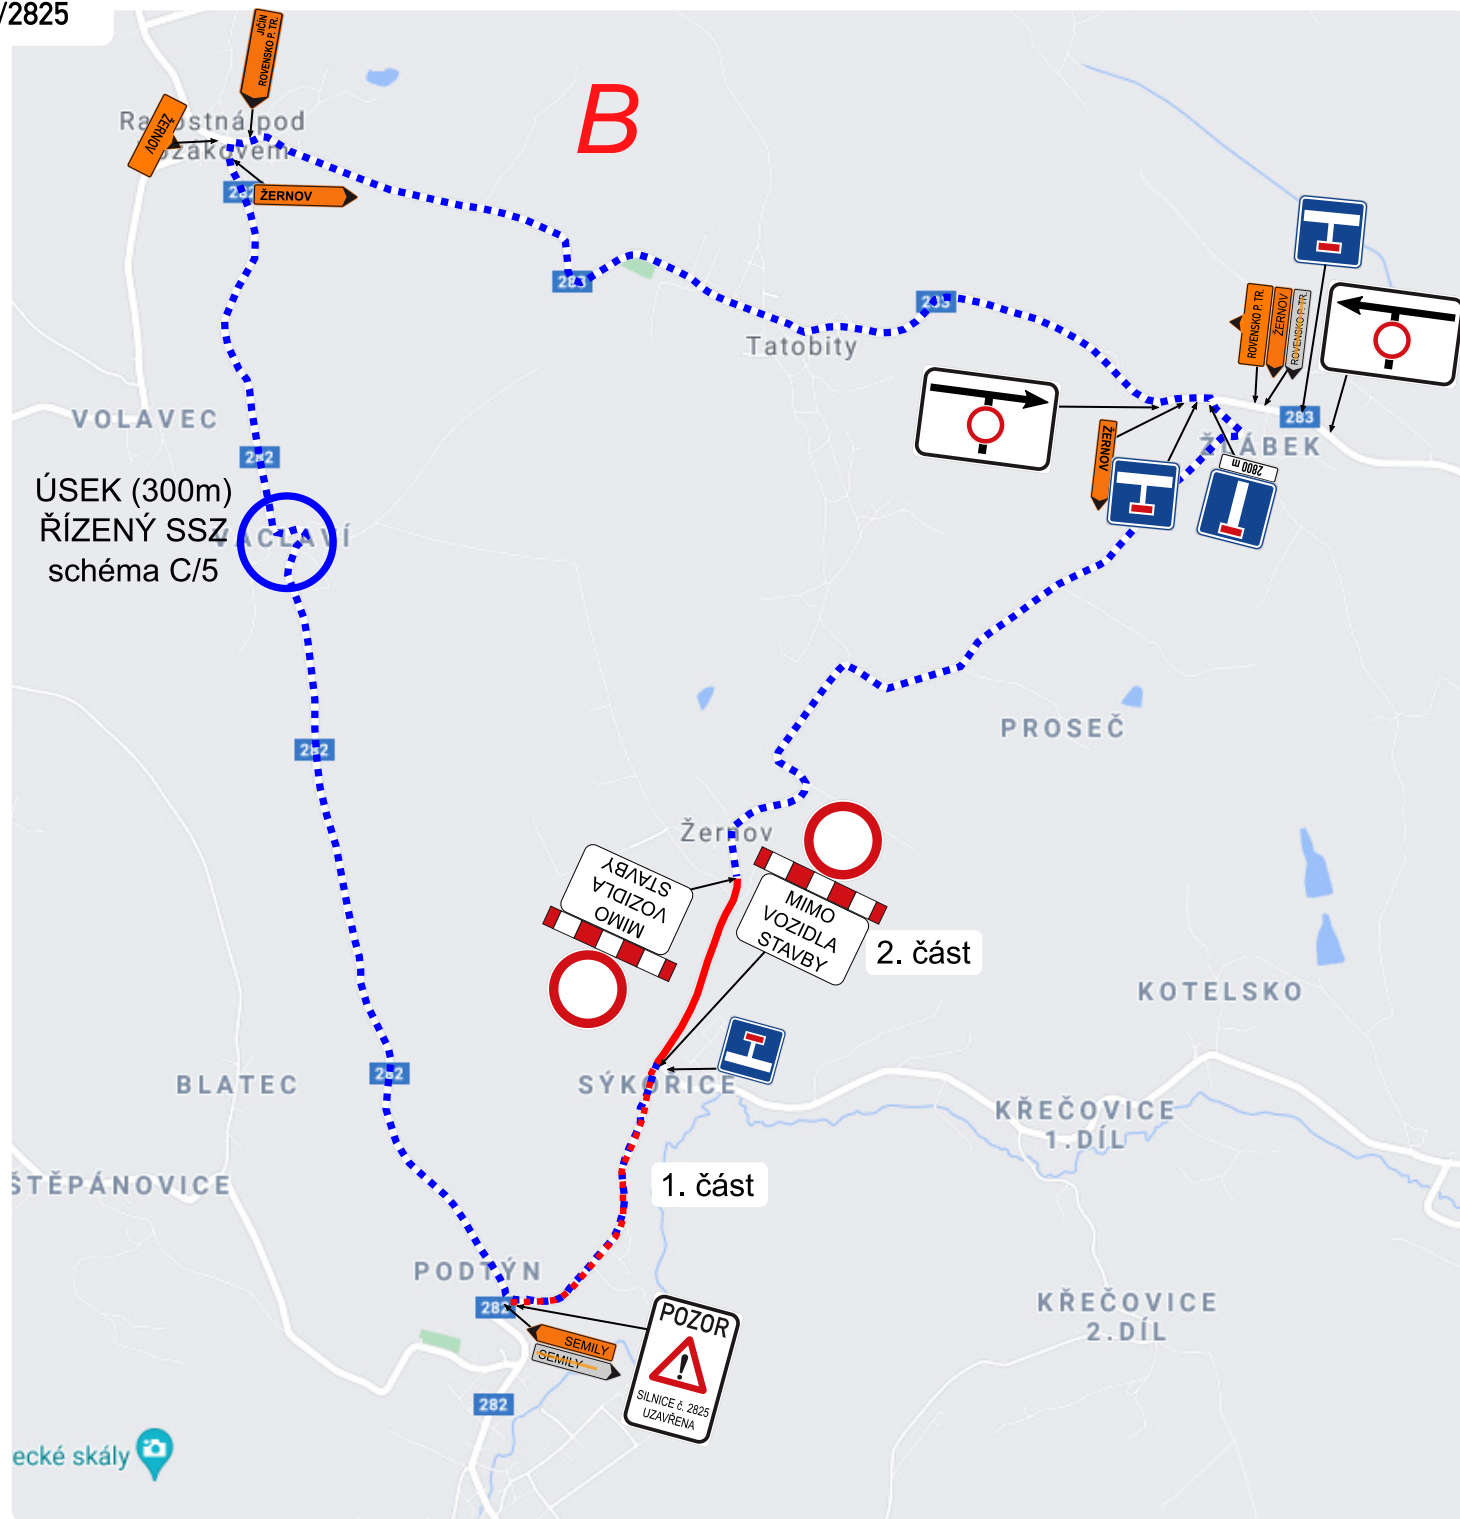

DOPRAVNĚ-INŽENÝRSKÉ OPATŘENÍ  
rekonstrukce silnice III/2825  
Sýkořice

Objednatel: M-SILNICE a.s.

2/3

DOPRAVNÍ ZNAČENÍ SMRŽOVKA s.r.o.  
Kostelní 1476, Smržovka  
zpracoval: Otakar Sovina DIS. tel: 777 624 844