
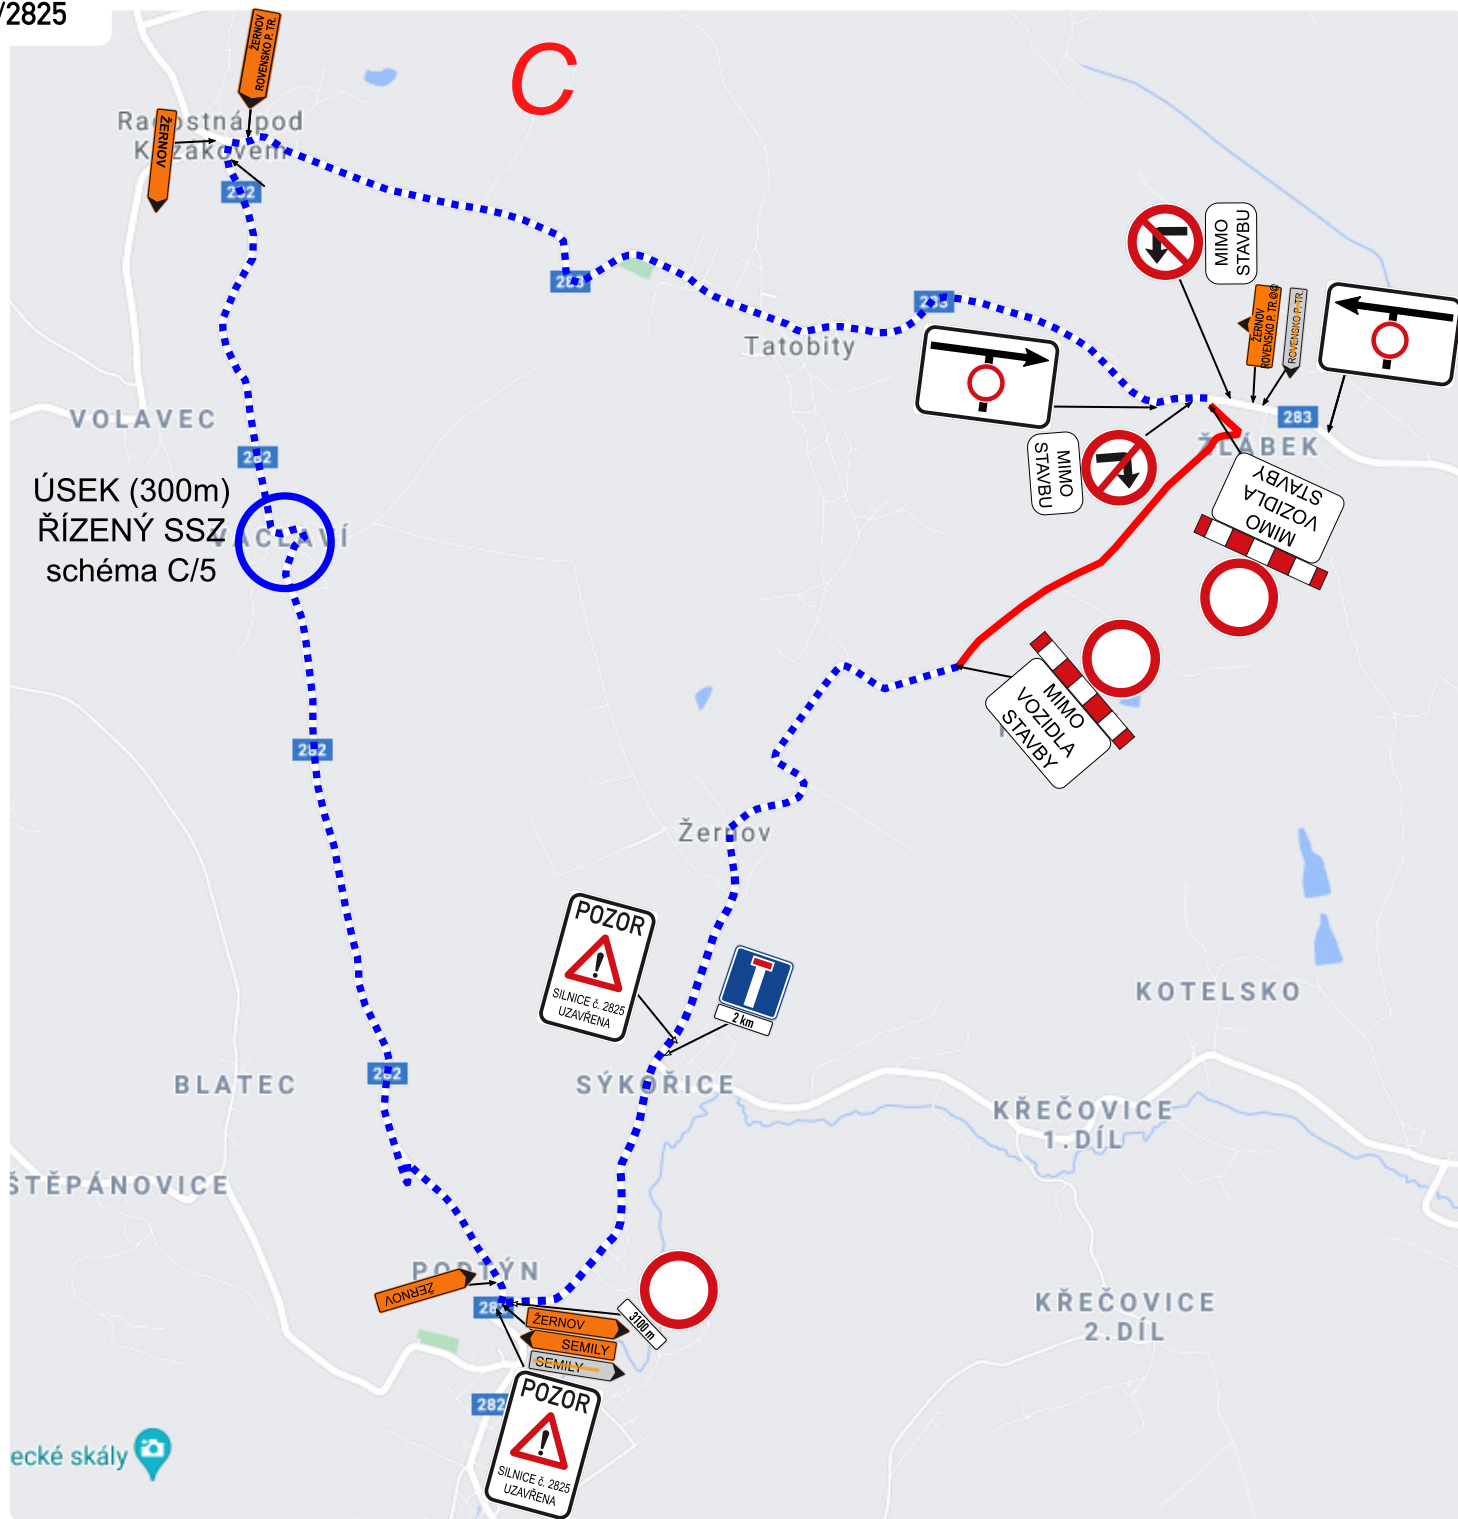


# Návrh DIO - objízdná trasa a úplná uzavírka silnice III/2825

## II. ETAPA:

- částečná uzavírka 15.9. - 1.10.2021  
(schéma C/11, v obci B/24 dle TP66)
- úplná uzavírka 1.10. - 8.11.2021

křižovatka silnic č. 283 x 284 "Zelený háj"

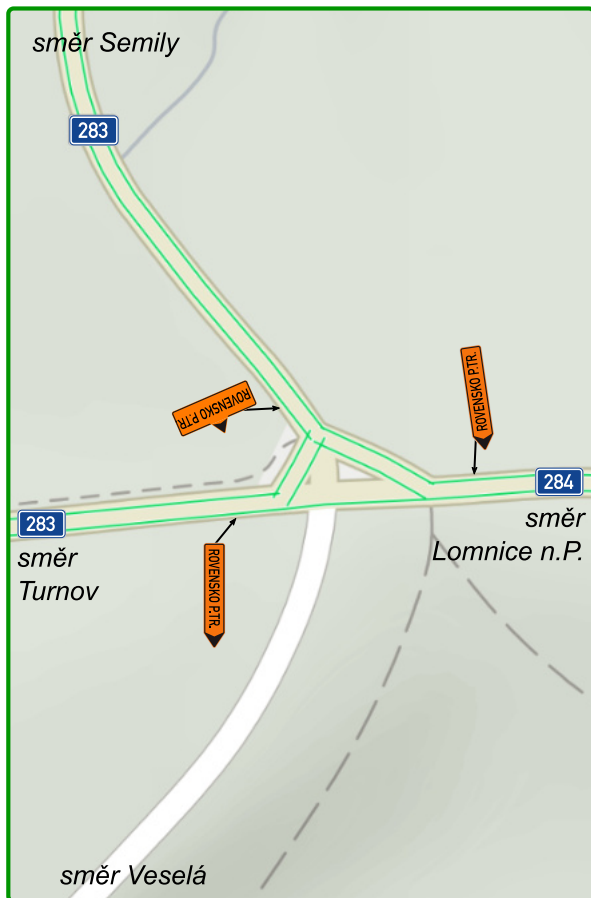

DOPRAVNĚ-INŽENÝRSKÉ OPATŘENÍ  
rekonstrukce silnice III/2825  
Sýkořice

Objednatel: M-SILNICE a.s.

DOPRAVNÍ ZNAČENÍ SMRŽOVKA s.r.o.  
Kostelní 1476, Smržovka  
zpracoval: Otakar Sovina DIS. tel: 777 624 844

3/3