
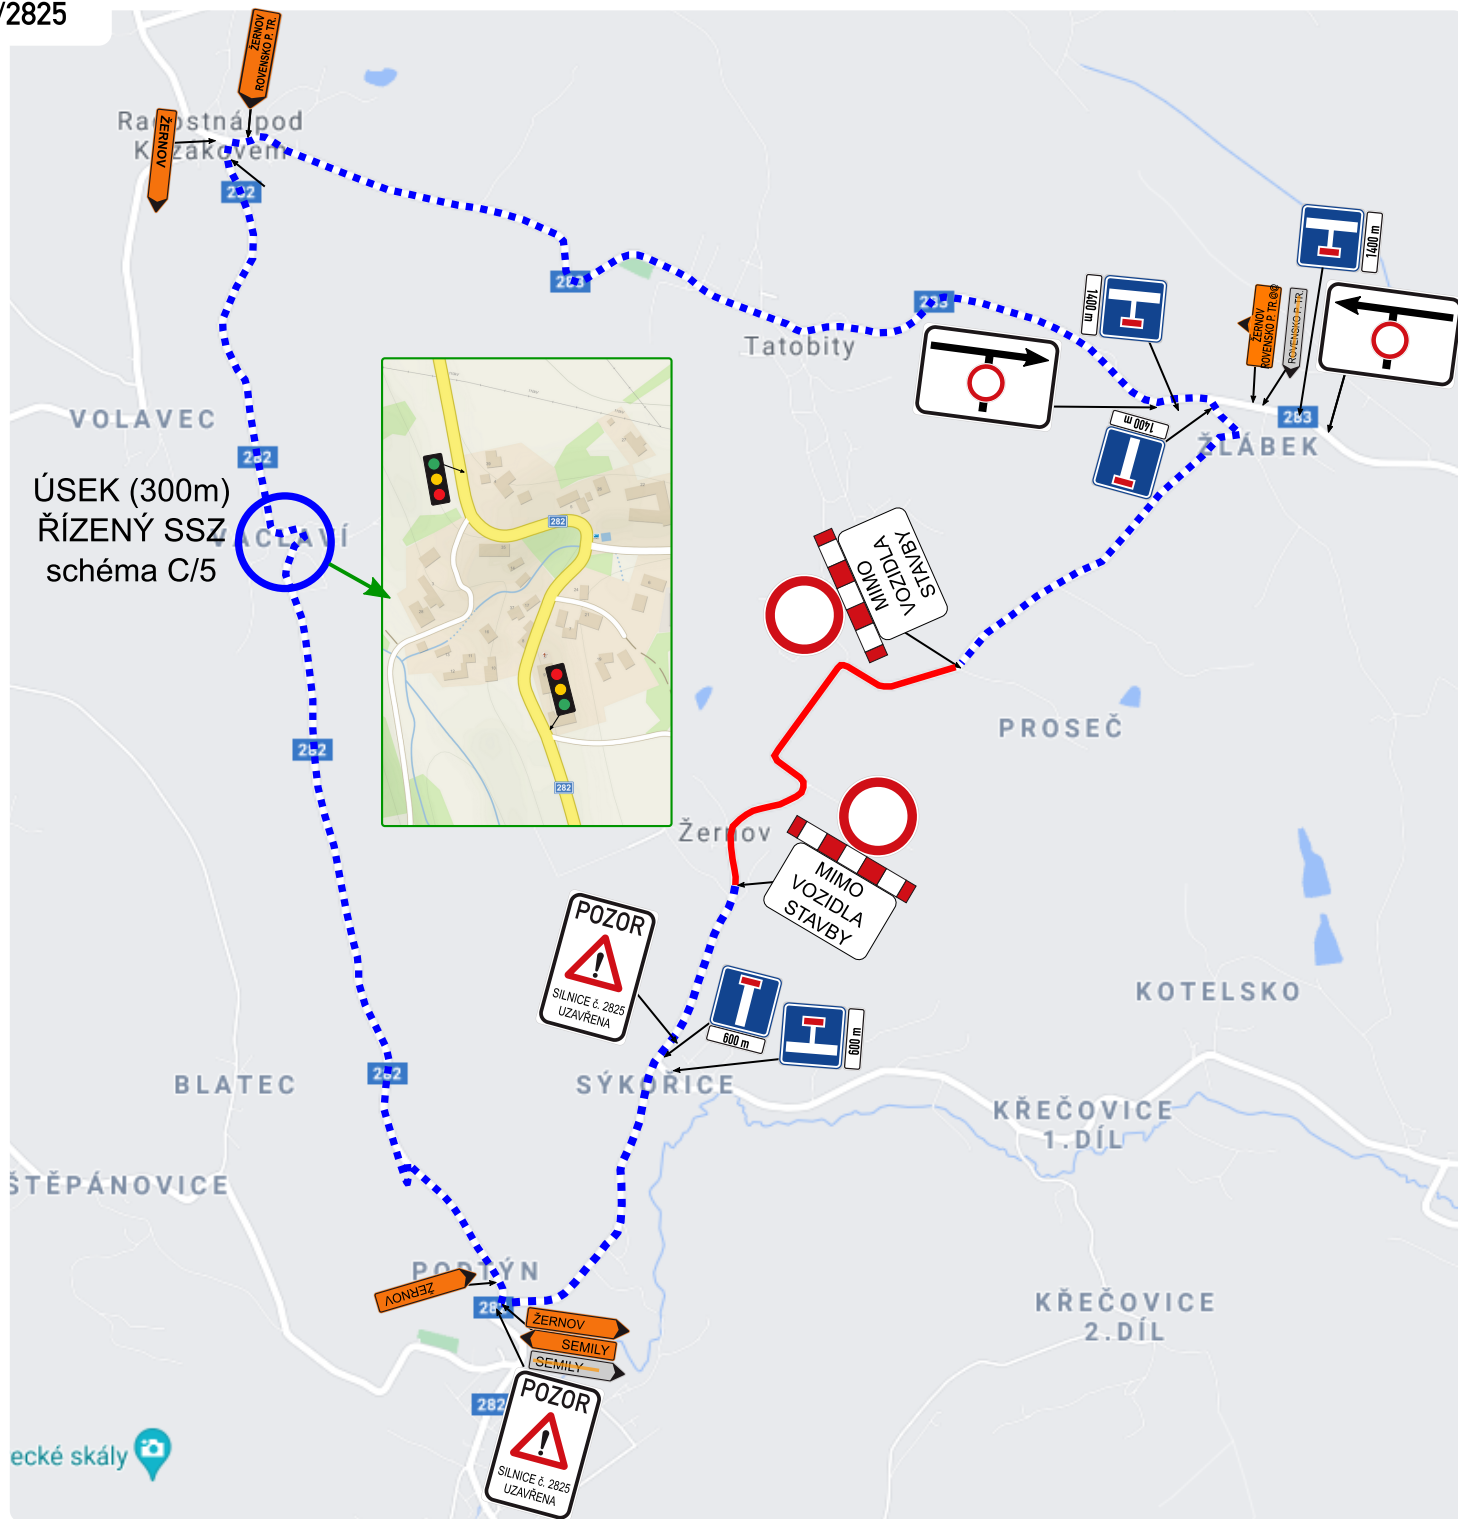


Návrh DIO - objízdná trasa a úplná uzavírka silnice III/2825

křižovatka silnic č. 283 x 284 "Zelený háj"

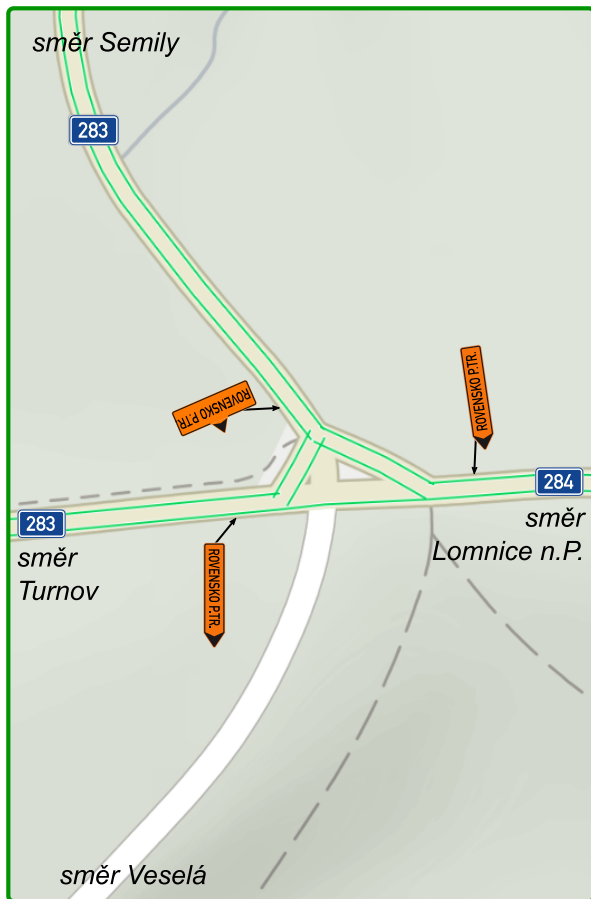

DOPRAVNĚ-INŽENÝRSKÉ OPATŘENÍ
rekonstrukce silnice III/2825
Žernov

Objednatel: M-SILNICE a.s.

DOPRAVNÍ ZNAČENÍ SMRŽOVKA s.r.o.
Kostelní 1476, Smržovka
zpracoval: Otakar Sovina DIS. tel: 777 624 844